


ÉSZAK-NYUGATI HOMLOKZAT M=1:100

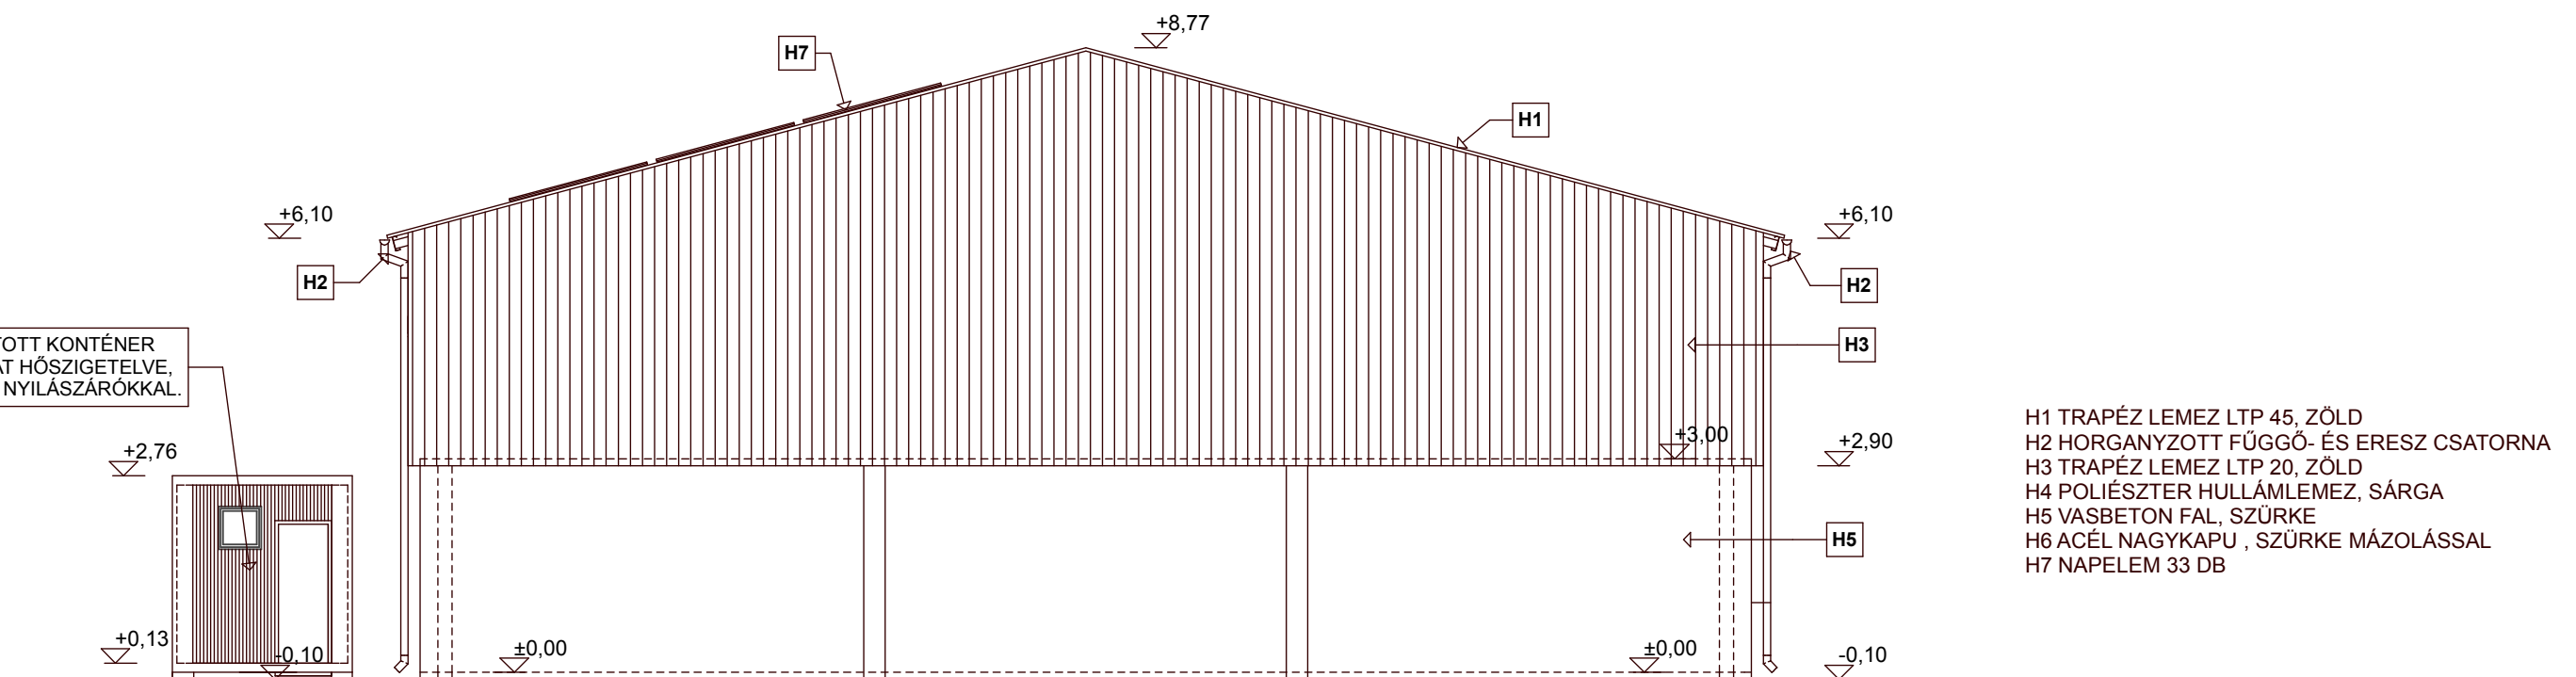

DÉL-KELETI HOMLOKZAT M=1:100

TAKARMÁNYTÁROLO ÉPÜLET, ÉS SILÓ ÉPÍTÉSE,  
SZOCIÁLIS KONTÉNER TELEPÍTÉSE  
(PUBLIKUS HOMLOKZAT III.)

Cím: 7754 Bóly Iparterület Hrsz: 1213