


ÉSZAK-NYUGATI HOMLOKZAT M=1:100

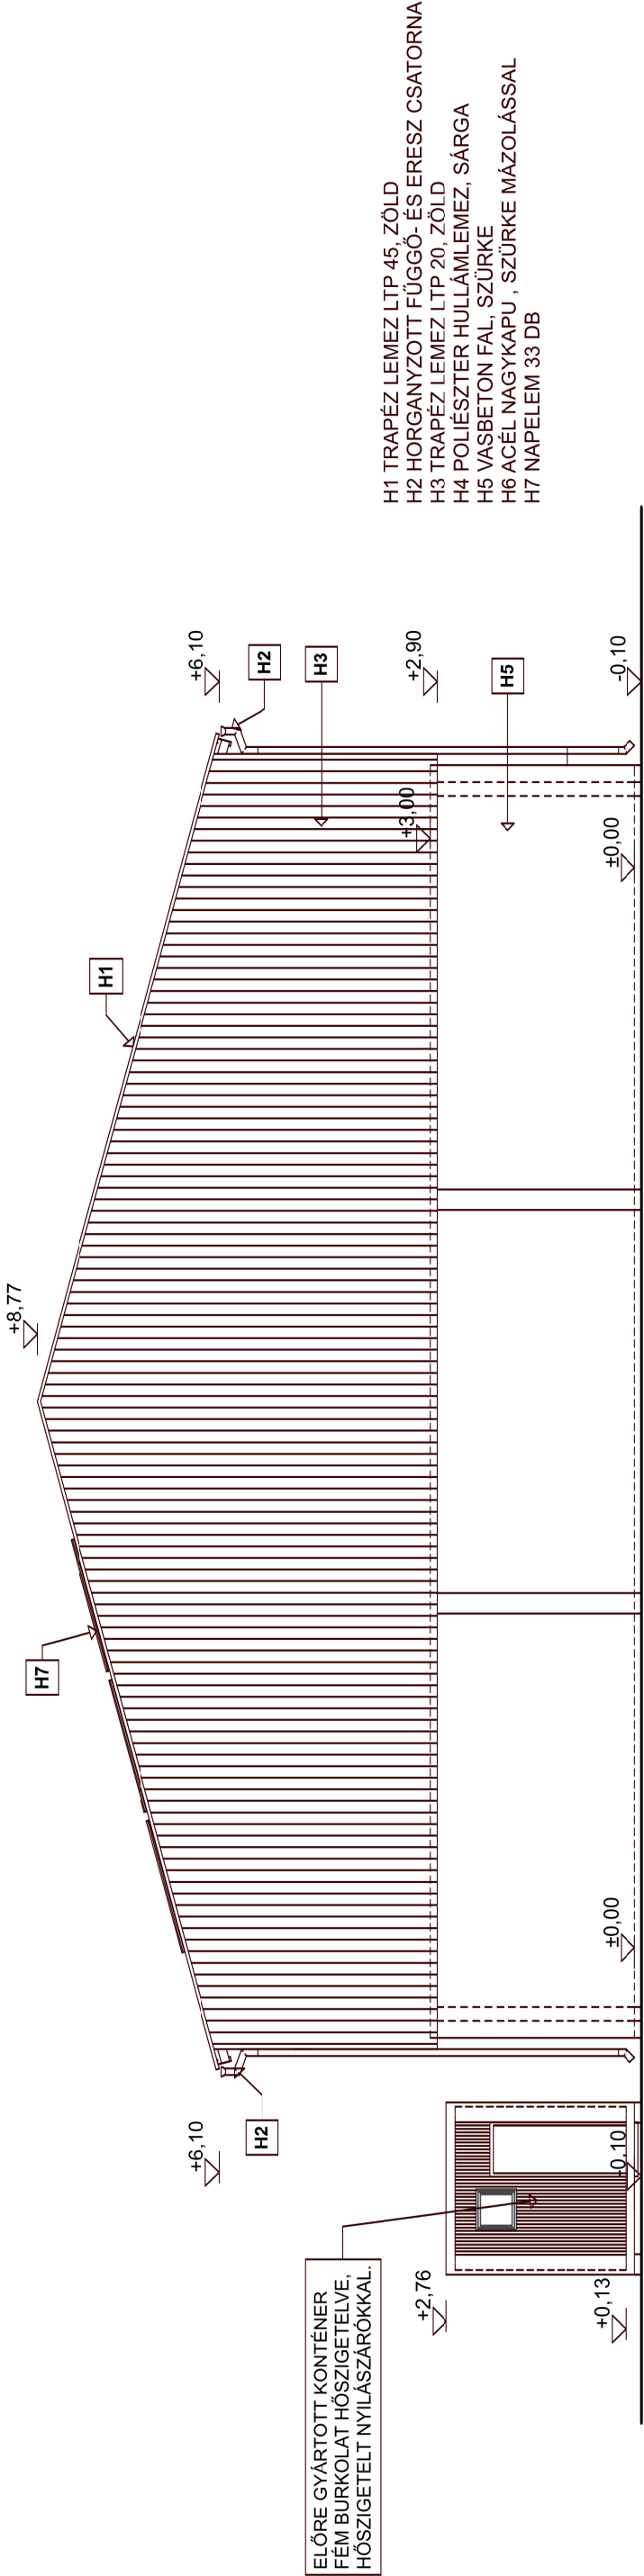

DÉL-KELETI HOMLOKZAT M=1:100

<b>PINCZEI KFT.</b> 7700 Mohács Szent István u. 37/c	Beruházó megnevezése:	<b>WÉBER IMRE</b>		
	Beruházó székhelye:	<b>7784 Nagynyárad Szent István u. 2. TAKARMÁNYTÁROLÓ ÉPÜLET, ÉS SILÓ ÉPÍTÉSE, SZOCIÁLIS KONTÉNER TELEPÍTÉSE</b>		
	Beruházás tárgya:			
	Beruházás helye:	<b>7754 Bóly Iparterület Hrsz: 1213</b>		
Tervező: <i>Pinczei Tímea</i>	Terv megnevezése:	<b>ENGEDÉLYEZÉSI TERV</b>		
<b>Pinczei Tímea</b> tervező <b>Kam. sz: É-01-0379</b>	Rajz megnevezése:	<b>É-NY-I, D-K-I. HOMLOKZAT</b>		
		Dátum:	<b>2018 február</b>	
		Lépték:	<b>M=1:100</b>	
		Rajzszám:	<b>E-7</b>	